


CLICCA SUL NUMERO DELLA TAVOLA IN BLU PER APRIRE IL FILE CORRISPONDENTE

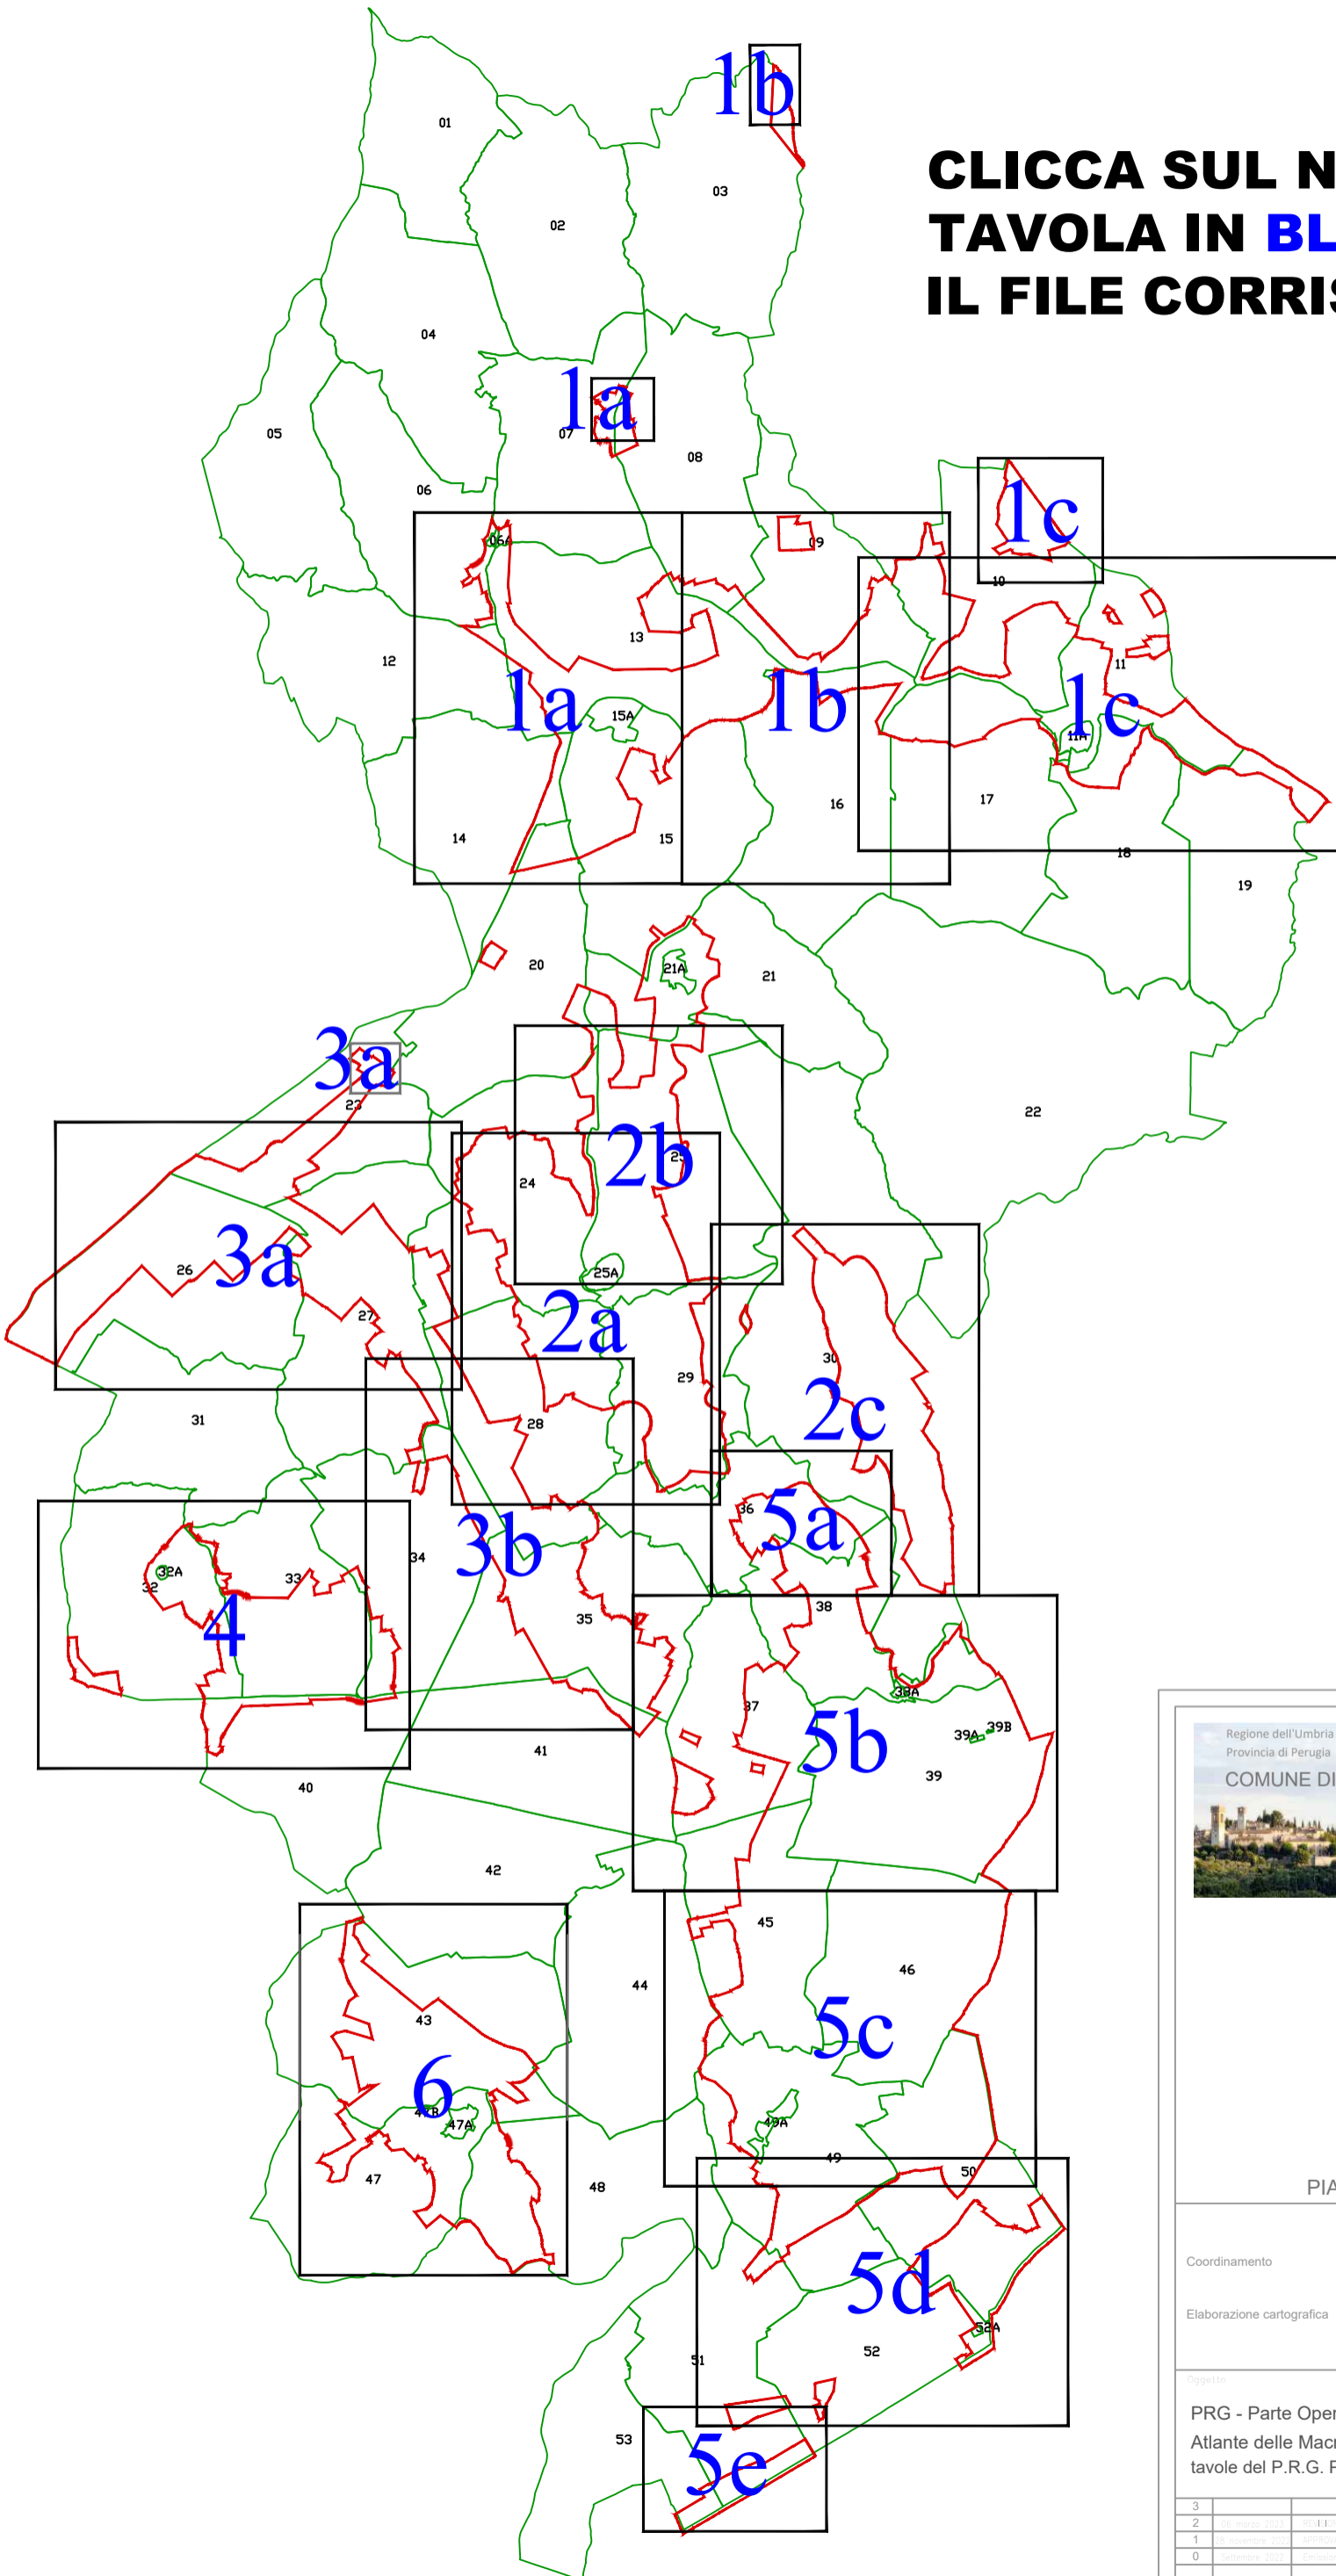

PIANO REGOLATORE GENERALE
Adeguamento alla L.R. n. 1/2015

Coordinamento: _____ Comune di Corciano
Area Urbanistica, Edilizia privata – Suape, Ambiente
Elaborazione cartografica: _____
Cooprogetti, soc. coop.
www.cooprogetti.it

Oggetto:
PRG - Parte Operativa
Atlante delle Macroaree e delle
tavole del P.R.G. Parte Operativa

Elaborato n.
Tav. 00/bis

3	26 marzo 2015	REVISIONE E STAMPA PER PUBBLICAZIONE		
1	28 novembre 2014	APPROVAZIONE DOCUMENTO ART. 263 L.R. 1/2015 (D.M. C.C. n. 62/2014)		Approvato
0	settembre 2013	elaborazione		
REV.	DATA	DESCRIZIONE MODIFICA	REDATTO	APPROVATO AUTORIZZATO

COD. DOCUMENTO: | - | - | - | - | - | - | - | - | - | - |
FOGLIO: 1

SCALA: -